


1:10

1:200



**FÖRKLARINGAR:**

RITNING BASERAS PÅ  
UNDERLAG FRÅN  
NORRTÄLJE KOMMUN.  
NBK TYP B, DAT. 20 OKT 2020.

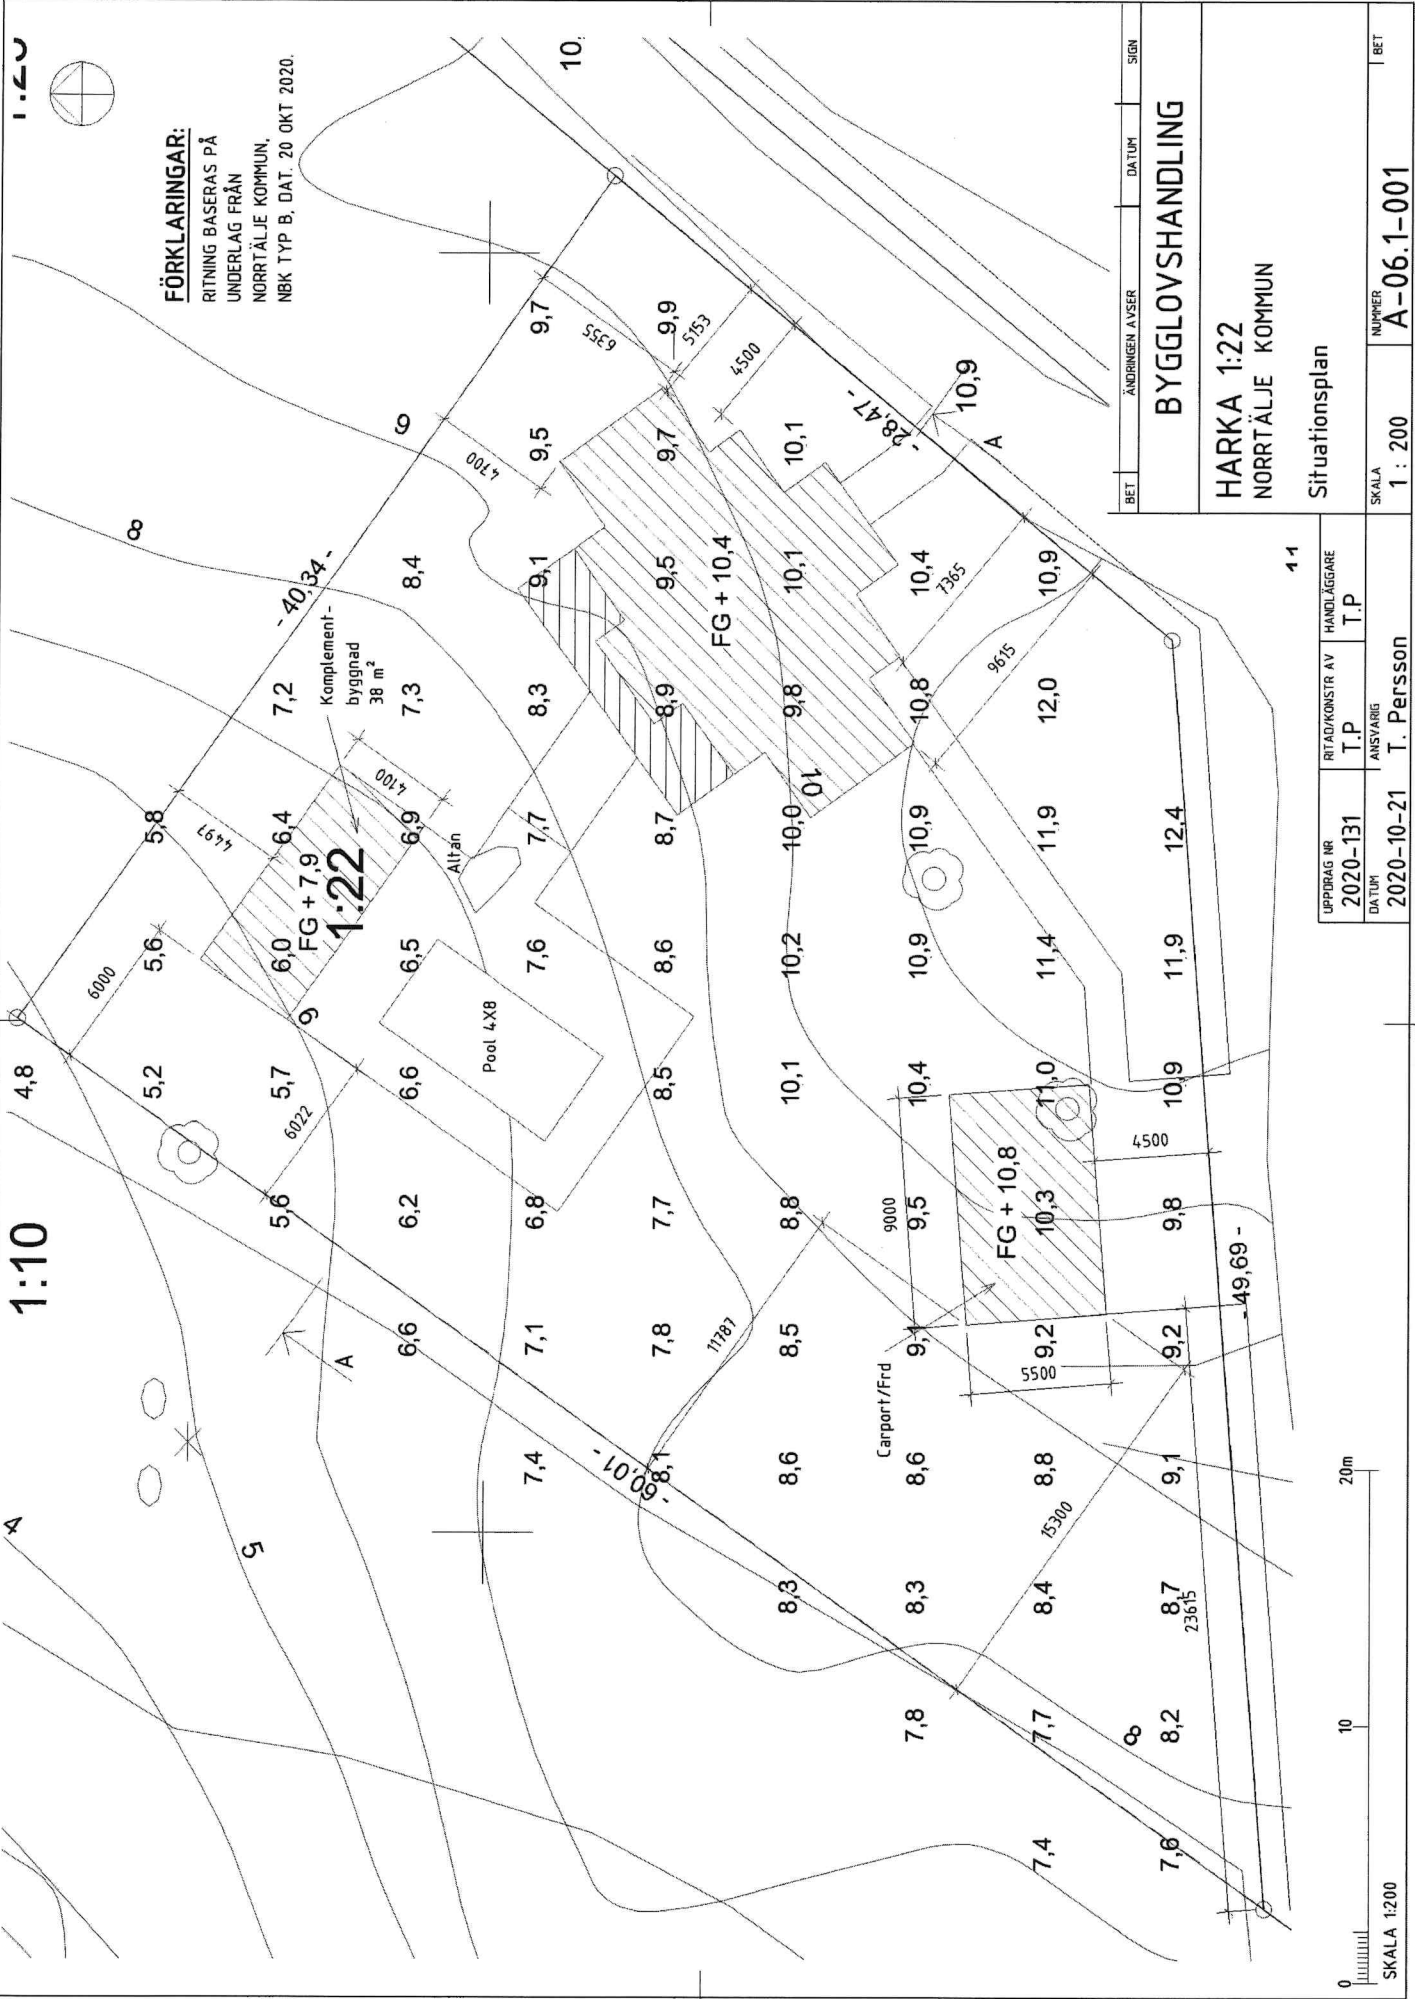

**1:22**

Komplement-  
byggnad  
38 m<sup>2</sup>

41

BET	ÄNDRINGEN AVSER	DATUM	SIGN
<b>BYGGLOVSHANDLING</b>			
<b>HARKA 1:22</b>			
NORRTÄLJE KOMMUN			
Situationsplan			
SKALA	NUMMER	BET	
1 : 200	A-06.1-001		

UPPDRAG NR	RITAD/KONSTR AV	HANDLÄGGARE
2020-131	T.P.	T.P.
DATUM	ANSVARIG	
2020-10-21	T. Persson	

0	10	20m
SKALA 1:200		