



404889

NORRTÄLJE KOMMUN	
BYGG- OCH MILJÖNÄMNDEN	
2008 -05- 15	
Ant	Dpb
08/1056	


Byggnadsyta 22 k

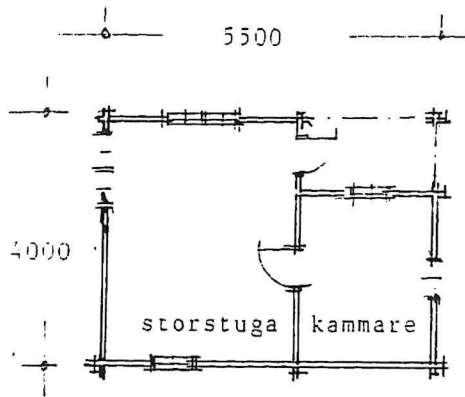


PLAN

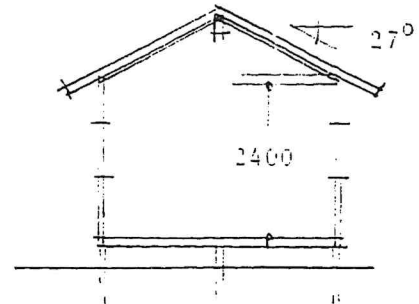


SEKTION

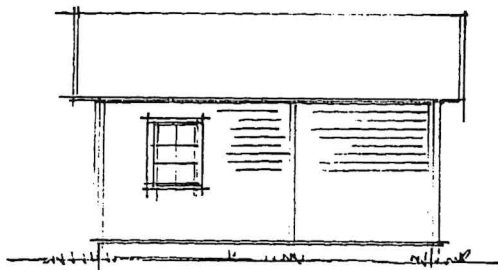


fasad mot NORR

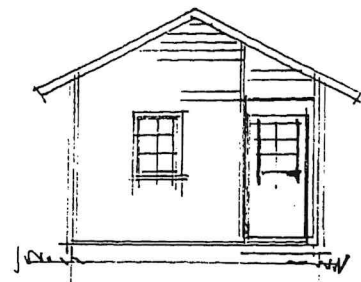

fasad mot VÄST

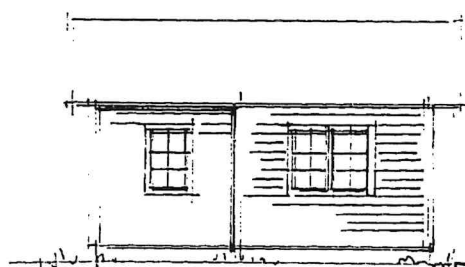

fasad mot SÖDER

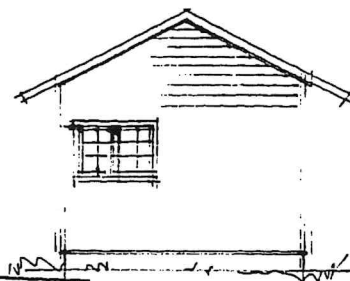

fasad mot ÖST

Tillhör Bygg- o. Miljönämndens i  
Norrtälje beslut

08-07-03 D 1066

www.polhus.se  
Polhus AB 27.02.2008

IDRAFT AB Tel 031-68 69 30

V


I

Λ

0 1 2 3 4 5 6 7 8 9 10

NORRTÄLJE KOMMUN BYGG- OCH MILJÖNÄMNDEN	
2008-05-15	Dppb
Dnr 08/1052	

404888

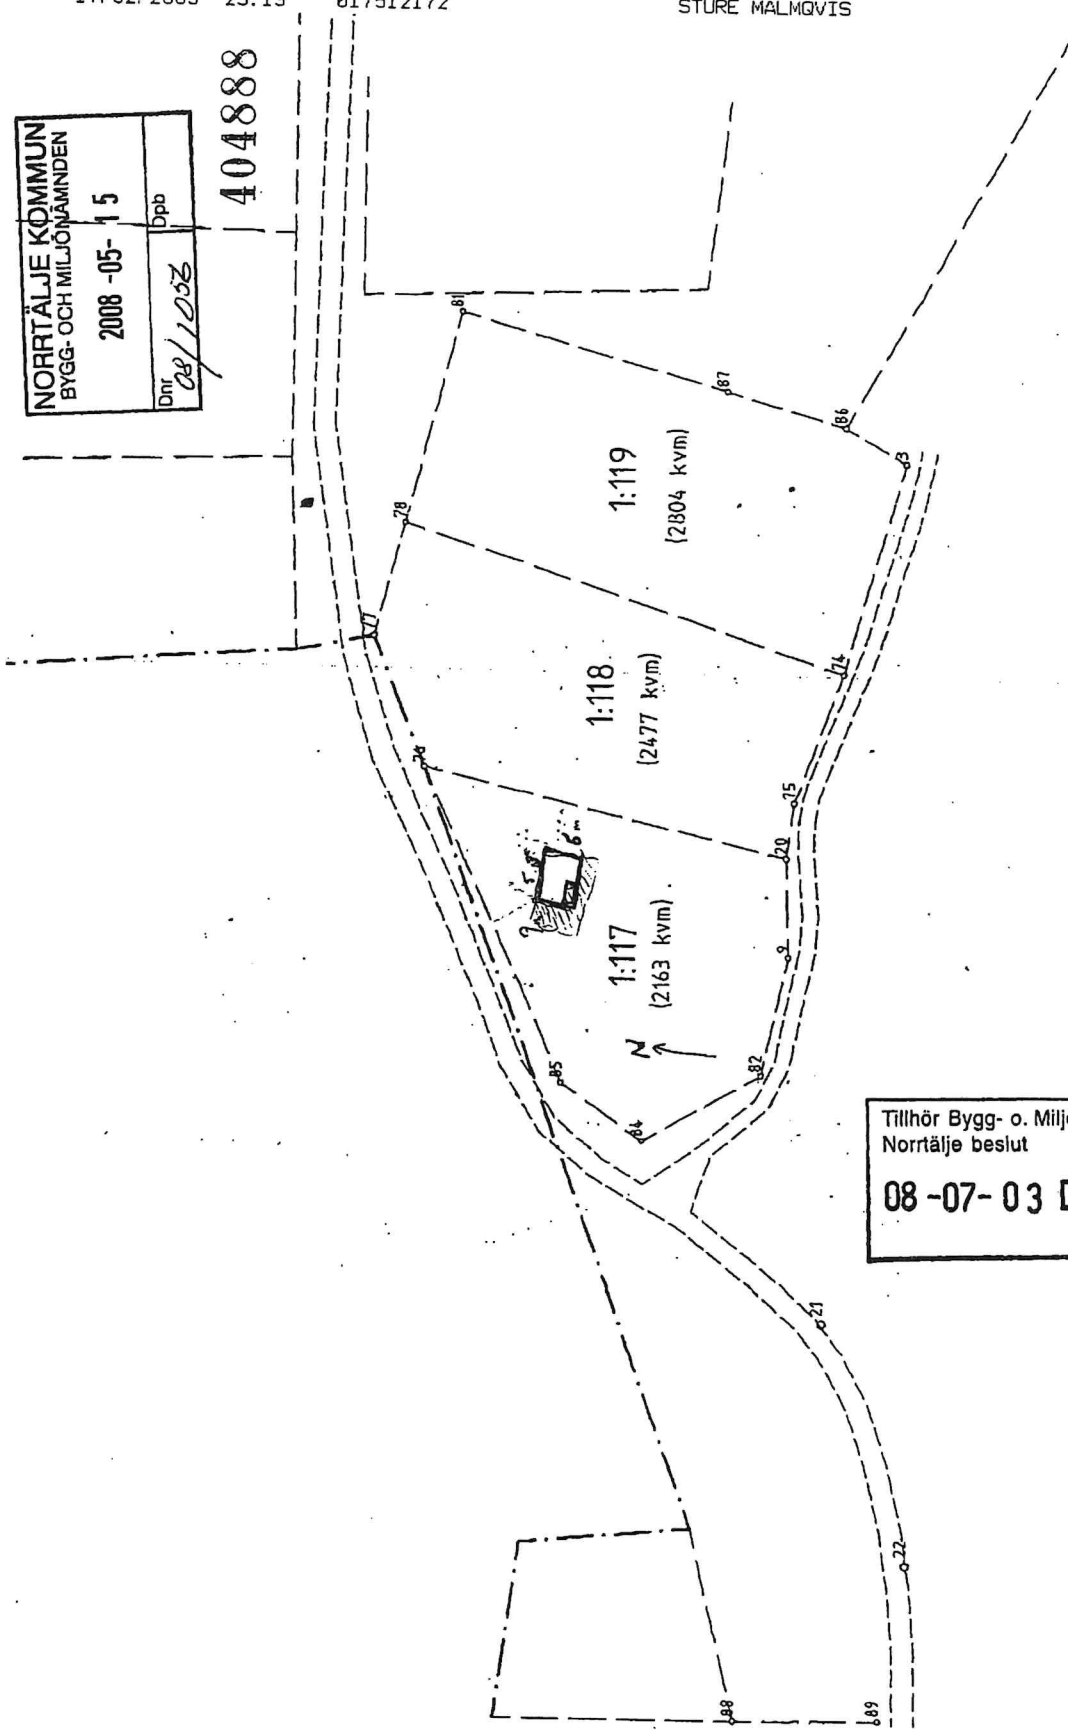

Tillhör Bygg- o. Miljönämndens i  
Norrtälje beslut  
08-07-03 D 1066

*1:117  
1:118  
1:119*

