


BOA 125,4 m<sup>2</sup>  
BYA 14,2,3 m<sup>2</sup>

BYGGLOV  
BYGG- OCH MILJÖMÄTTNINGEN  
2014-09-19  
14-2438

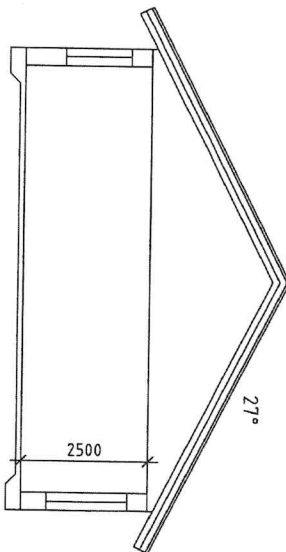

Ev. ledningsskakt och rumnor för ventilation och avlopp kan tillkomma vid framtagning av installationsritningar.

BYGGLOVSHANDLING



MUSTYP	1-PLAN
SKALA	1:100
PLÅN	SEKTION
DATE	2012.09.19
RITAD AV	TA

B	VH GABO, TVÄTT, VUK	TA	130816
A	GVE TILL KLK	KS	121123
REG	ÄNDRINGEN AVSER	SIGN	DATE

NORRTÄLJE KOMMUN

HÄRNÄCKA 2:10

BYGGHERR: RUDOLF LUNDIN

ORD NR	VH 08197	RITN NR	A1	REG.
--------	----------	---------	----	------

TOMTGÅRANS

FASAD VÄSTER

FASAD ÖSTER

LÖSNING PLANAD UT  
HOT GÅTAN ELLI GT  
INBENIGNADS VÄRTAN

NORRTÄLJE KOMMUN  
BYGG- OCH MILJÖAVDELNINGEN  
2014-11-04  
Dnr 14-2438

TOMTGÅRANS

LILA STIGGÅNING HOT TOMTGÅRANS  
AV BEFINTLIGA OCH NY HÄRKNIVA

BYGGLOVSHANDLING

**Varianthus**

HUSSTYP	1-PLAN
SKALA	1:100
DATUM	2012.09.19
RITAD AV	T. A.
RITN.	FASADER

REG. ÄNDRINGEN AVSER  
Mankwivier

NORRTÄLJE KOMMUN

HÄRNÄCKA 2:10



BYGGHERR: TOMTTJÄNST I ROSLAGEN AB

REG. DATUM  
OK 24/10 2014  
OK 24/10 2014

REG. NR. -59

RITN. NR. A-02

NORRTÄLJE KOMMUN  
 BYGG- OCH MILJÖKOMMISSIONEN  
 2014-11-04  
 Dnr 14-2438 300

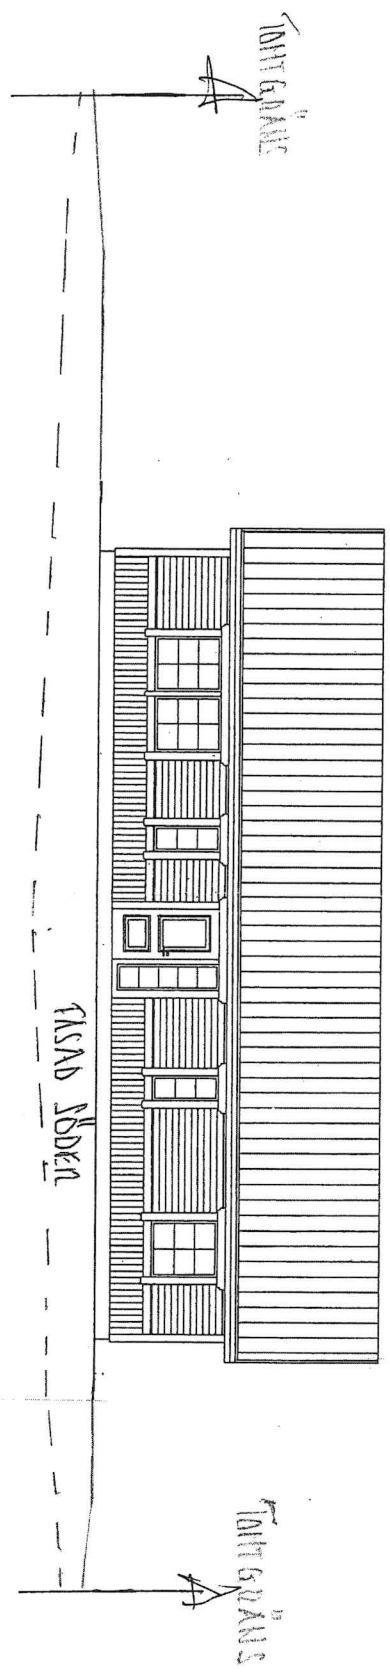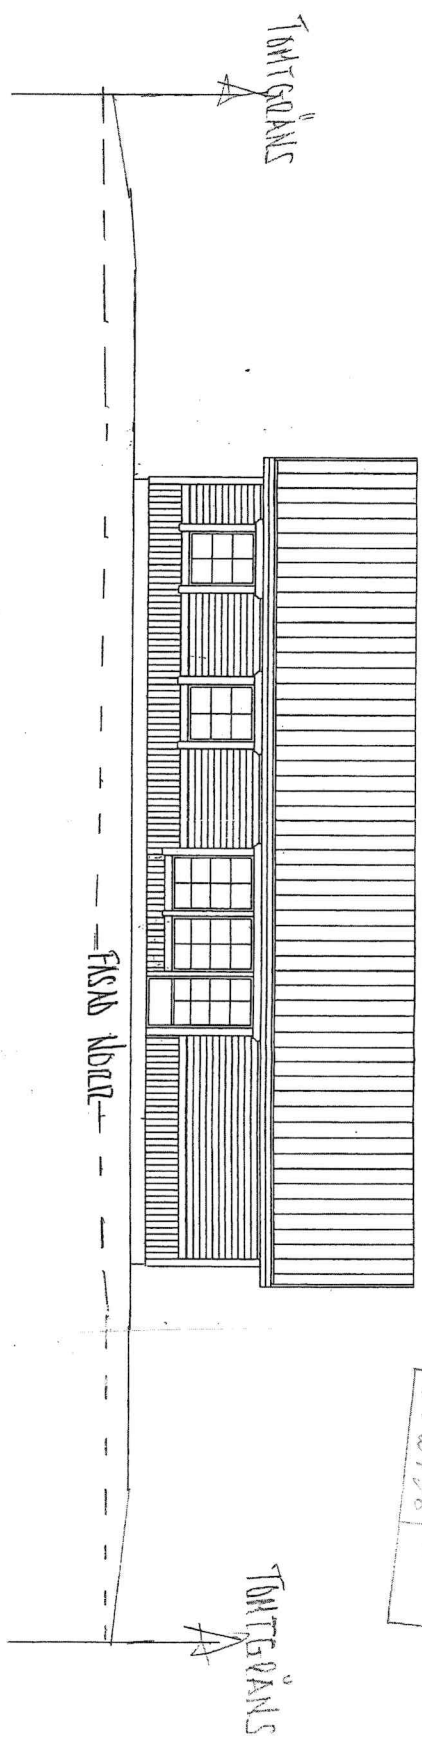






BYGGLOVSHANDLING

**Variant hus**

HUSSTYP	1-PLAN
SKALA	1:100
DATUM	2012.09.19
RITN. AV	T.A
RITN.	FASADER

REG. ÄNDRINGEN AVSER	Monteringsåter
REG. DATUM	OK 31/10 2014
SIGN	KA 2/10 2014
NORRTÄLJE KOMMUN	
HÄRNÄCKA 2:110	
BYGGHERR: TOMTJÄNST I ROSLAGEN AB	
ORD. NR.	VH08...
RITN. NR.	A-02
REG.	

SVEA PROJEKT AB  
 SWEG COLLEGEVÄGEN 1  
 2014-10-23  
 14-2438  
 lina

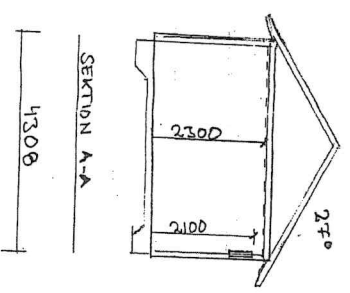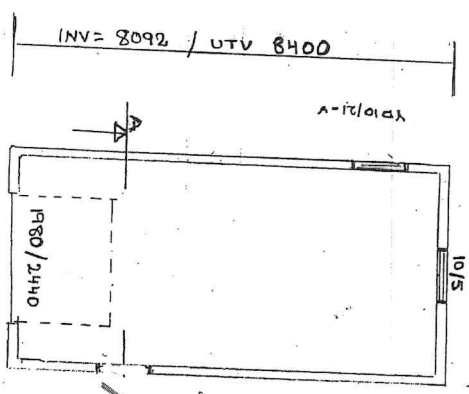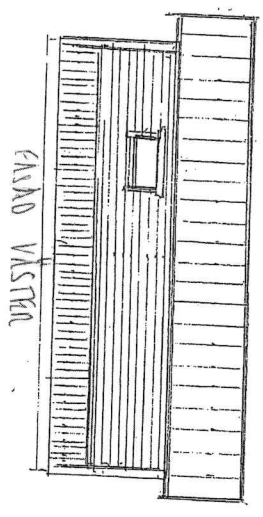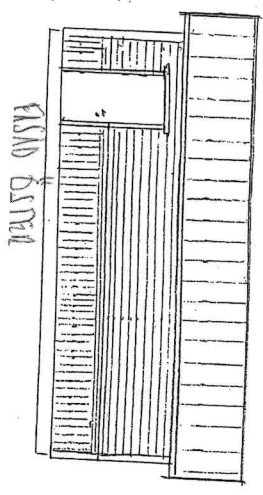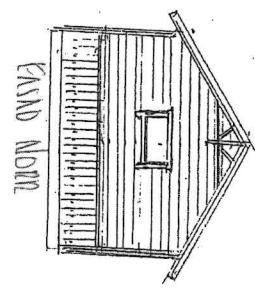

INV = 8092 / UTV 8400  
 1980 / 2440  
 10/5  
 INV = 1000 / UTV 1408  
 2700  
 2300  
 2012  
 4300  
 SEKTION A-A  
 10/21  
 10/21

BYGGLOVSHANDLING

**VARIANTHUS**

HUSTYP	GARAGE		
SKALA	1:100	DATUM	2012.09.19
RITN.	PLAN, SEKTION	RITAD AV	T.A
NORRTÄLJE KOMMUN			
HÄRNÄCKA 240			
BYGGHERR: TOMTJÄNST I ROSLAGEN AB			
ORD. NR.	RITN. NR.	REG.	
VH08	A-03		