


Denna ritning tillhör Smålandsvillan. Den får ej användas av tredje person. Överträdelse beivras.

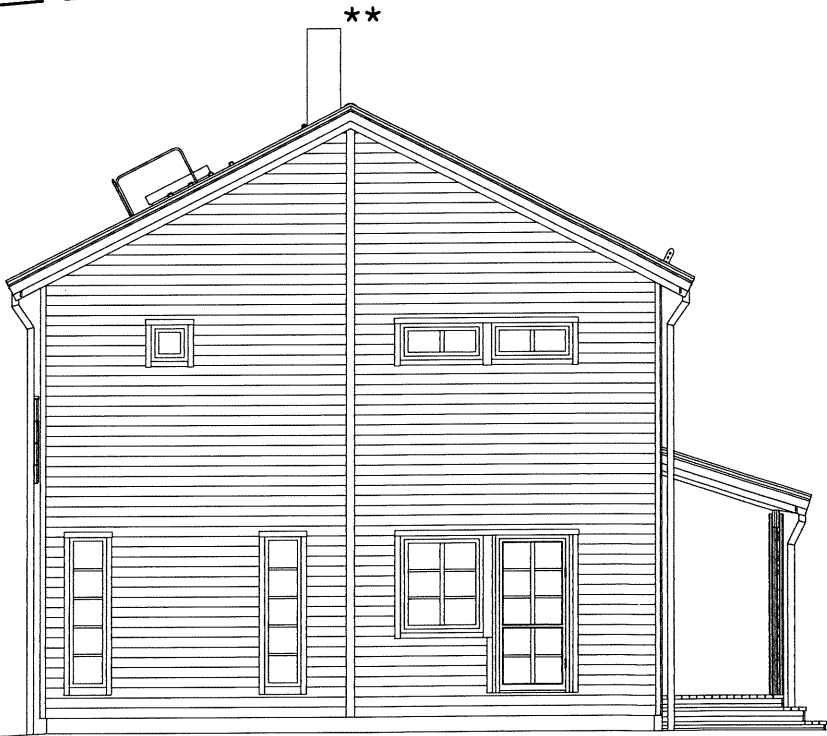

FASAD ÅT SYDOST



FASAD ÅT SYDVÄST


** = BRASKAMIN ENDAST FÖR BYGGLOV,
INGÅR EJ FRÅN SMÅLANDSVILLAN AB

Ev. stödmur (trappa & räcke) & markanpassning
ingår ej i Smålandsvillan AB:s åtagande

TOMTGRÄNS	BEFINTLIG MARK

	FÖRESLAGEN MARK

	GATA
	=====

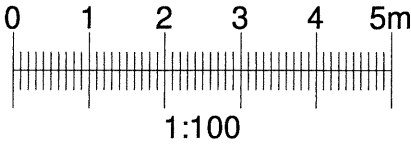

BFS2015:3-BBR22

BYGGLOVSHANDLING



SmålandsVillan

574 85 VETLANDA
Tel: 010-434 10 00

RITAD / KONSTR AV JHN	AVTALSNR 606545
DATUM 2017-06-28	SKALA 1 : 100

A	ÄNDRADE MARKLINJER		170807	JHN
BET	ANT	ÄNDRINGEN AVSER	DATUM	SIGN
JONAS HELLSTRÖM & MONICA IMHAGEN				
FASADER				
NYBYGGNAD Å FAST. ÖSTHAMRA 1:112				
NORRTÄLJE KOMMUN				
HUSTYP			RITNINGSNR	ÄNDR BET
2224 HUSKVARNA 27° RTV			02	A