



Denna ritning tillhör Smålandsvillan. Den får ej användas av tredje person. Överträdelse beivras.

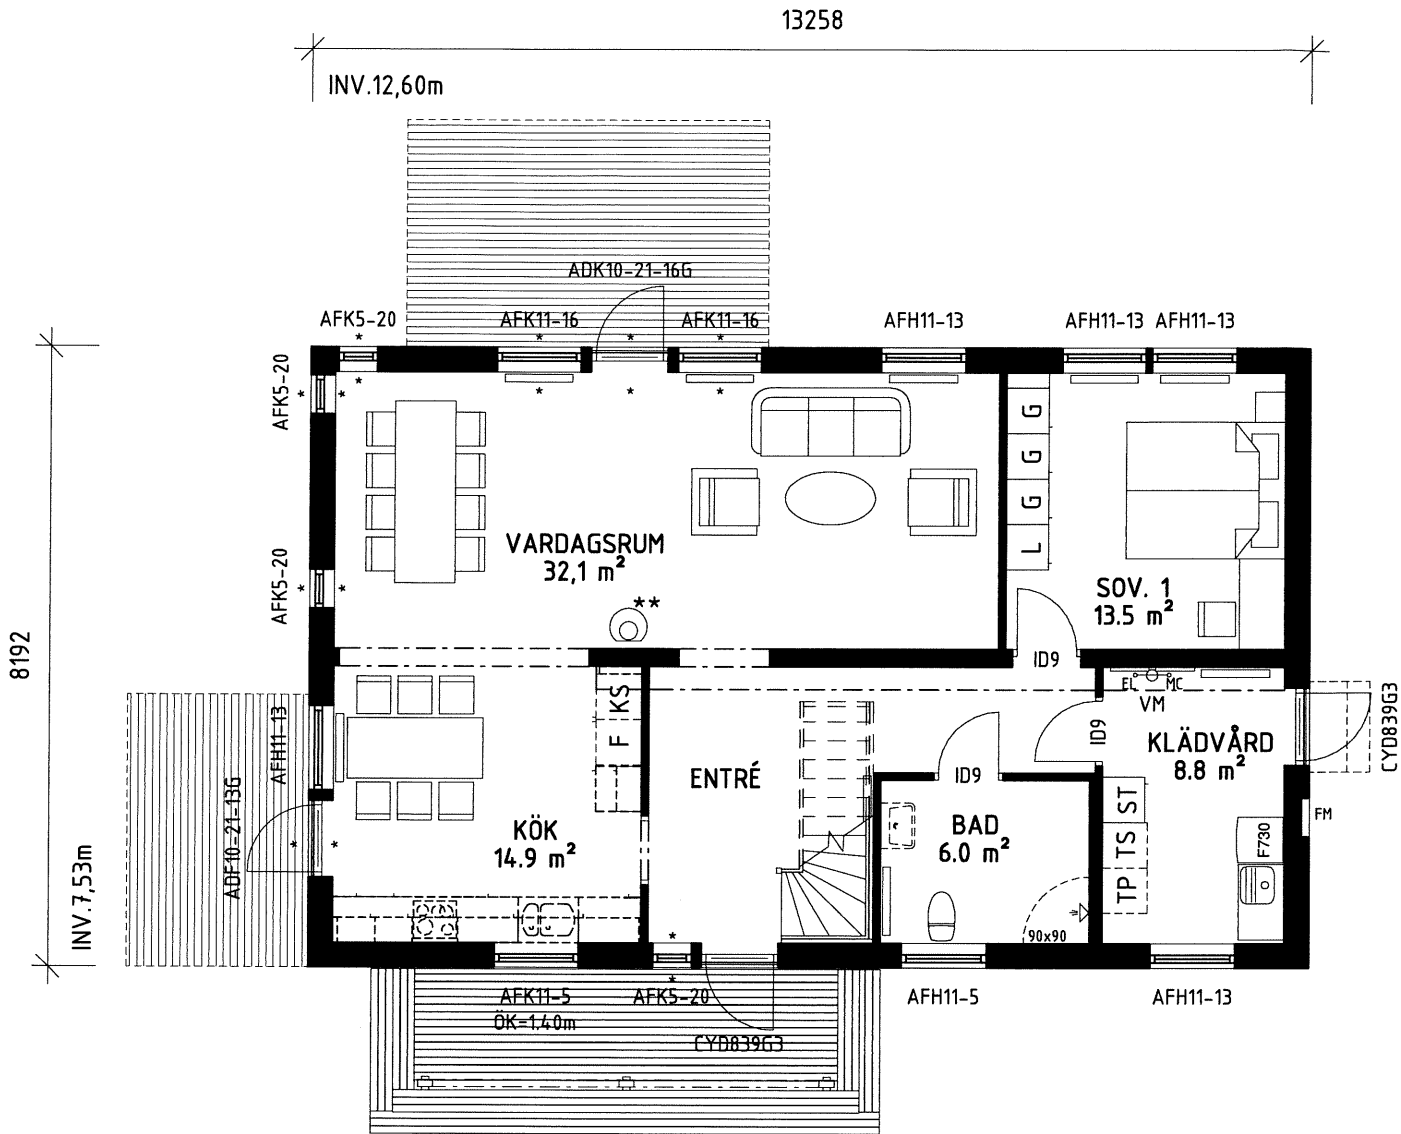

ENTRÉVÅNING

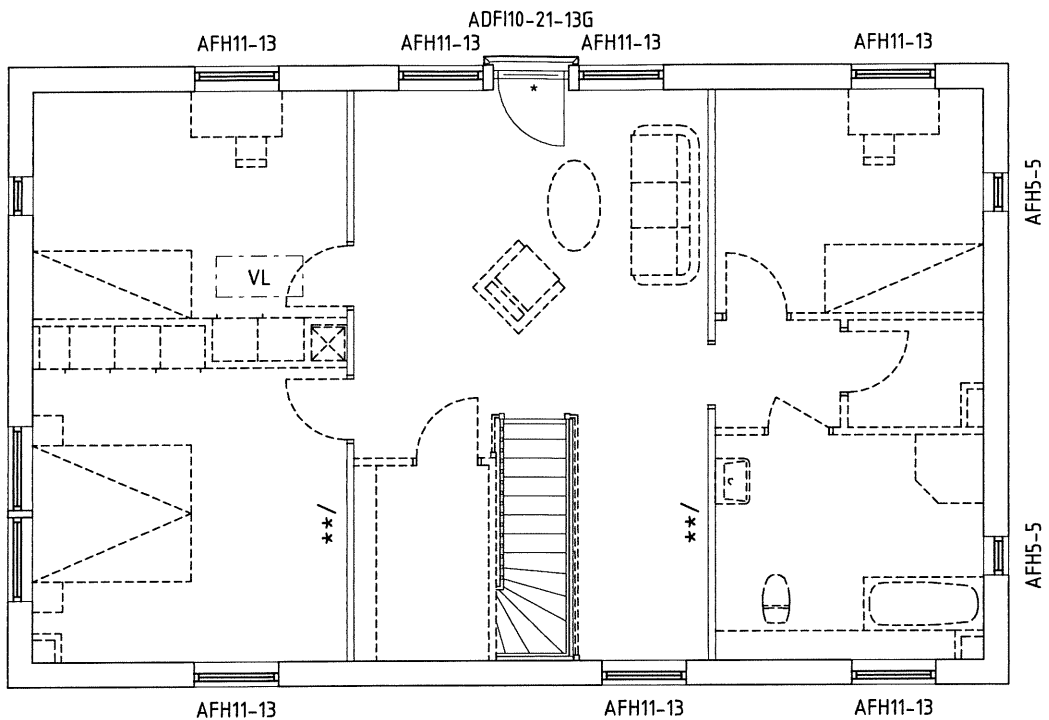

INREDNINGSBAR ÖVERVÅNING

** = BRASKAMIN ENDAST FÖR BYGGLOV,
INGÅR EJ FRÅN SMÅLANDSVILLAN AB

FVP
Mekanisk frånlufts-
ventilation. Tilluft
via reglerbara tillufts-
ventiler Fresh TL95F
i yttervägg.
Utvunnen energi
värmer tappvarmvatten
och varmvatten.

Vid framtida inredning av övervåning
kan brandskydd av hus och eventuell
sidobyggnad påverkas.

Inklädnad för VA och Ventilation
kan förekomma.
Garderobers ej fast monterade.



Boarea (BOA)
Plan 1 BOA 94.9 m²
Bruttoarea (BTA)
Plan 1 BTA 109.5 m²

Lev. Dekl.: i86TEG
Uppvärmning: VP
Ventilation: FVP

TRÄ	SPALJE	* = HÄRDAT GLAS
EFK/AFK = EJ ÖPPNINGSBART FÖNSTER	BARRIÄR	=VATTENMÄTARE
EFH/AFH = ÖPPNINGSBART FÖNSTER	SYNLIG BALK	

BFS2015:3-BBR22

BYGGLOVSHANDLING

 Smålands Villan		JONAS HELLSTRÖM & MONICA IMHAGEN	
574 85 VETLANDA Tel: 010-434 10 00		PLANER	
RITAD / KONSTR AV JHN		NYBYGGNAD Å FAST. ÖSTHAMRA 1:112	
DATUM 2017-06-28		NORRTÄLJE KOMMUN	
AVTALSNR 606545		HUSTYP 2224 HUSKVARNA 27° RTV	
SKALA 1 : 100		RITNINGSNR 01	
		ANDR BET	