


4405
EGRETELJE
200 13200-111 1978

199519

SITUATIONSPLAN NORRVEDA 1:190

Byggnadsnämnden
6 APR 1978 (2)
20/1412 006.508

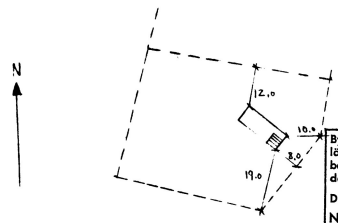

Byggnadslov beviljat i enlighet med
lämstyrelsens beslut den 3.6.1971
betr. delegation av byggnadsnäm-
dens beslutanderätt
Datum 760423, D 804
NORRTÄLJE BYGGNADSNÄMND
Bengt Strandberg
Sekreterare







Granskad och godkänd 760423
Rune Sagerén
Rune Sagerén
Bitr. stadsarkitekt

NILS ERIK AXELSSON
SKÄRHOLMEN

SKALA 1:1000
1976.04.04 LG.

0 1 2 3 4 5 6 7 8 9 10 11 12 13 14 15 16 17 18 19 20 21 22 23 24 25 26 27 28 29 30 31 32 33 34 35 36 37 38 39 40

199520

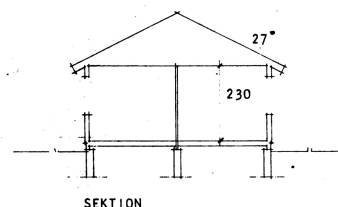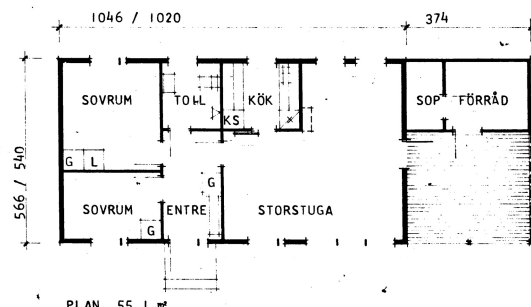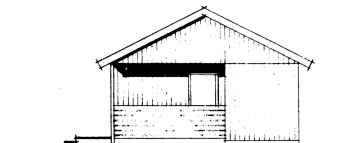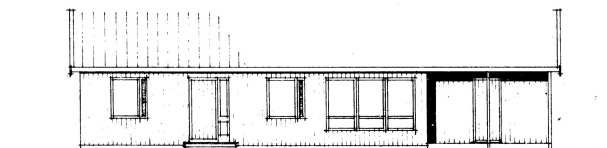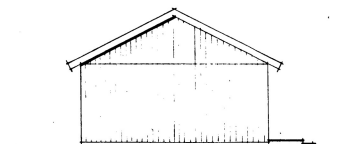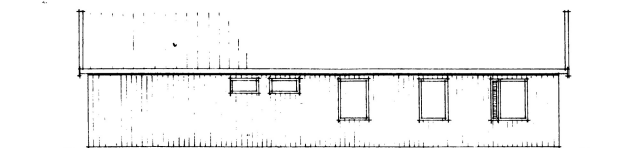

Byggnadsnämnden
6 APR 1978 (22)
Bengt Strandberg
Sekreterare

Byggnadslov bevilat i enlighet med
länsstyrelsens beslut d.n. 3.2.1971
betr. deltagande i byggnadsnämndens
beslutanderätt
Datum 76 04 23, 13 804
NORRTÄLJE BYGGNADSNÄMND
Bengt Strandberg
Sekreterare

Granskad och godkänd 76 04 23
Rune Segrén
Rune Segrén
Blitr. stadsarkitekt

REG. ANT. REGISTRERINGEN AVSER SIGN. DATUM


FÖRENADE FABRIKSVÄRKEN
ÖVERSKOTTSFÖRSÄLJNINGEN
ENKÖPINGSVÄGEN 14 SOLNA
08 / 272570

DALARÖ 1-2 MED FÖRRÅD, UTERUM
Norrväda 1:190


SKALA 1:100
AVTALSNUMMER ARBETSNUMMER RIT




322058

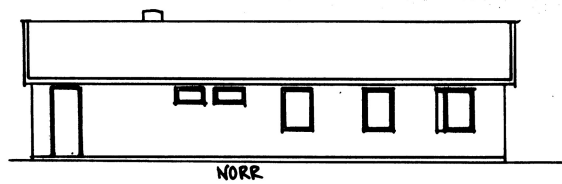


NORR

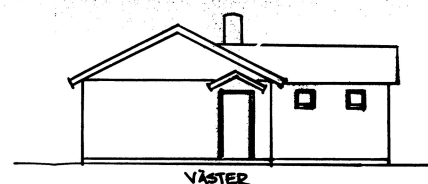

VÄSTER


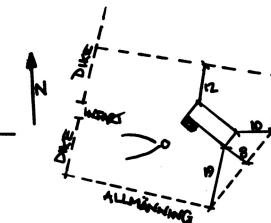


SÖDER

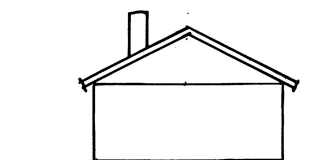

ÖSTER

Bygglövs beviljat
19960701 c 523
Mats Viktorsson
Mats Viktorsson
Förste byggnadsinspektör

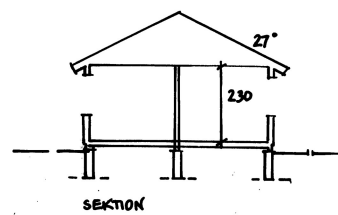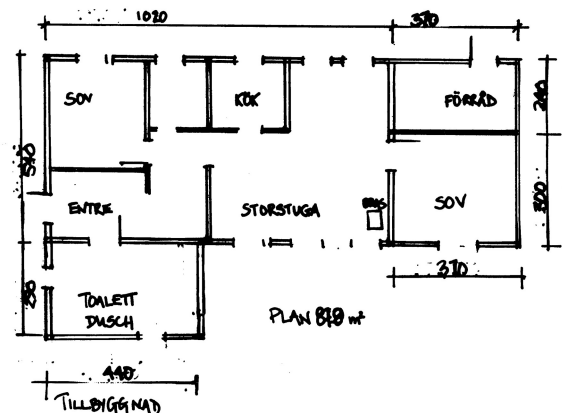

SEKTION

Byggnadsplan godkänd
19960701 c 523
Mats Viktorsson
Mats Viktorsson
Förste byggnadsinspektör

NORRVEDA 1:190
NORRTÄLJE KOMMUN
TILLBYGGNAD AV FRITIDSHUS
MED FÖRHÄD SKALA 1:100, 1:1000
VÄRD 960509
Mats Viktorsson 076-31580

20 19 18 17 16 15 14 13 12 11 10 9 8 7 6 5 4 3 2 1 0 1 2 3 4 5 6 7 8 9 10 11 12 13 14 15 16 17 18 19 20

A2

A3

321765

ARKIVA


980313

A3

A2



1

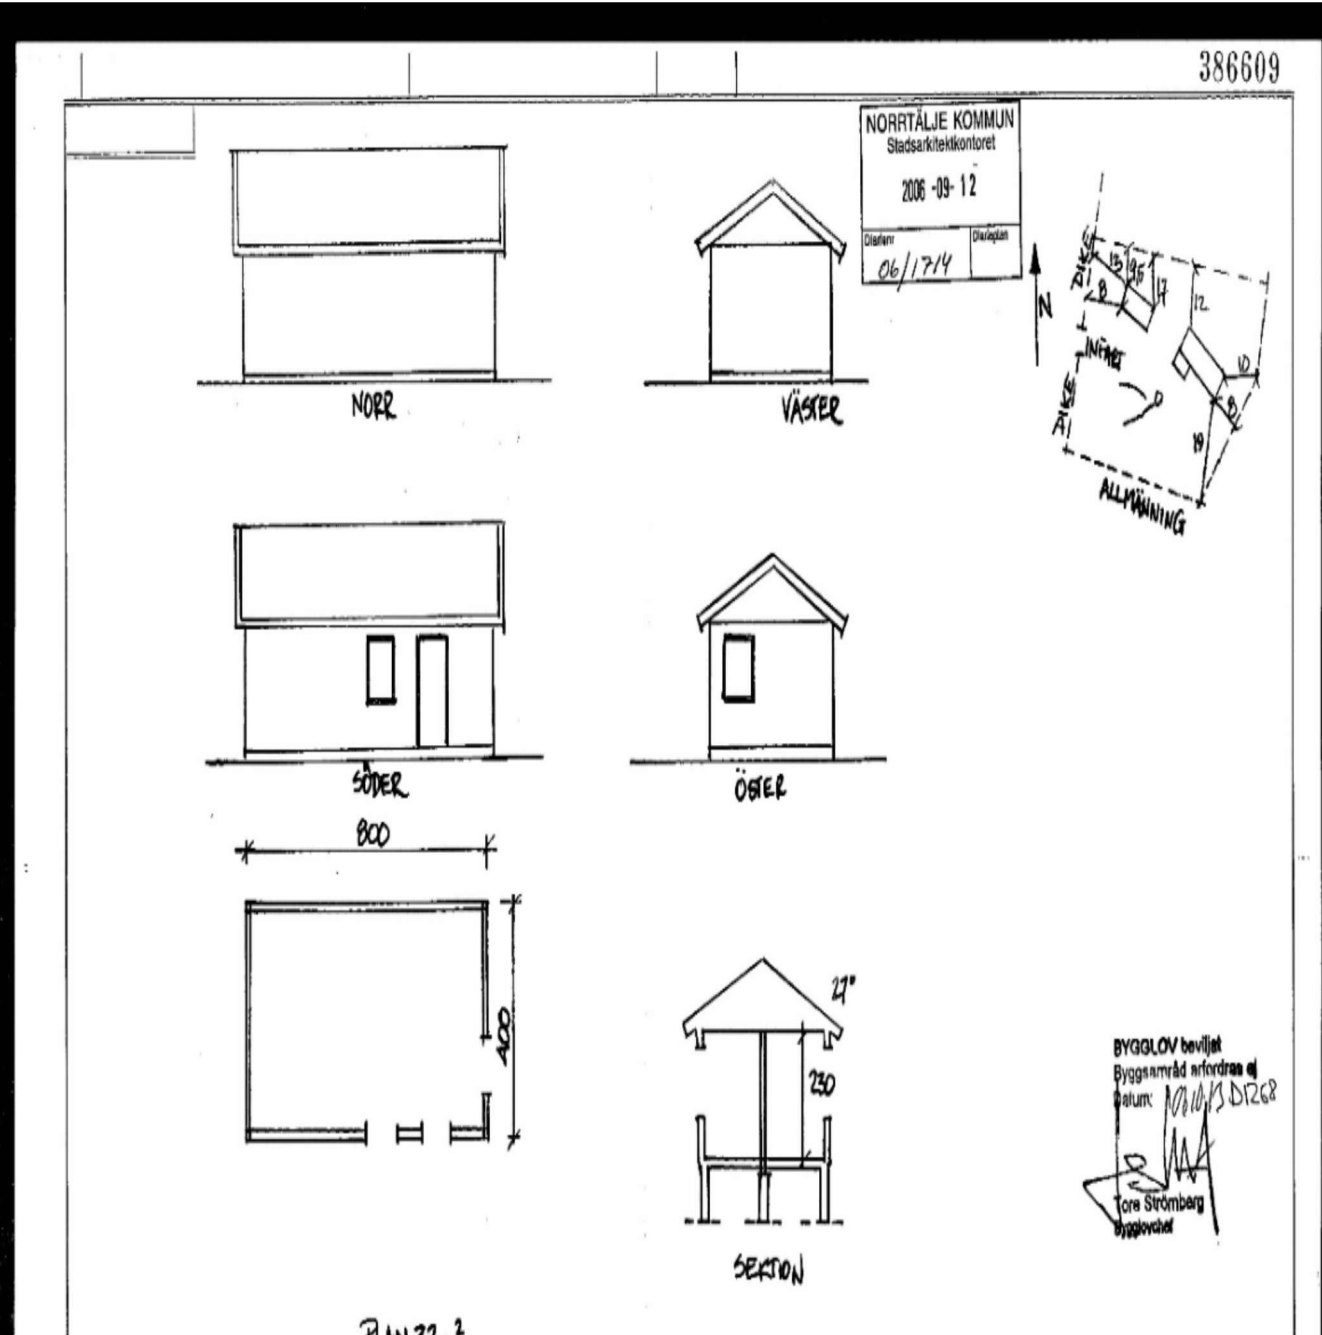



1/11 02M

NORRVEDA 1:150
NORRÄLJE KOMMUN
GÄSTSTUGA/FÖRBJÖD
SKALA 1:100, 1:1000




VÄTÖ 060911
Olofsson 08-5101632





414323

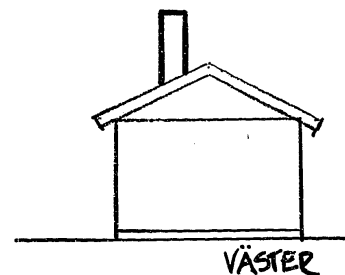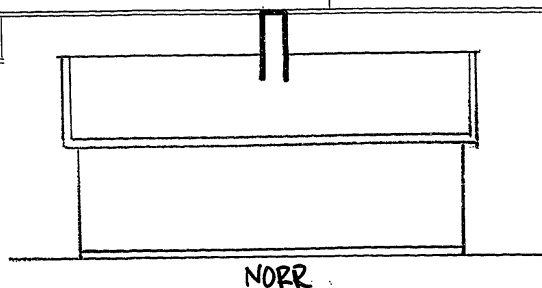

NORRTÄLJE KOMMUN Stadsarkitektkontoret	
2006-09-12	
Diarie nr 06/1714	Diarieplan

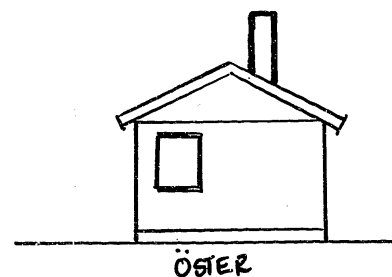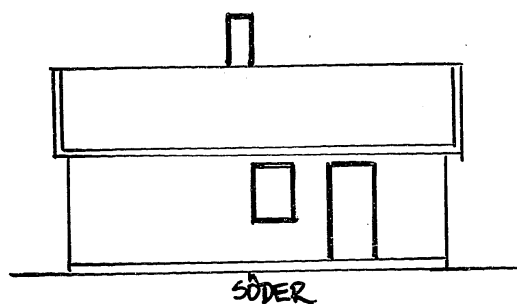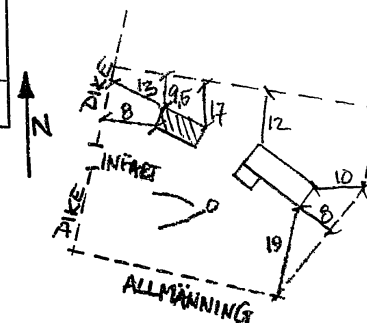

NORRTÄLJE KOMMUN BYGG- OCH MILJÖNÄMNDEN	
2009-08-11	
Dnr 09/1489	Opp

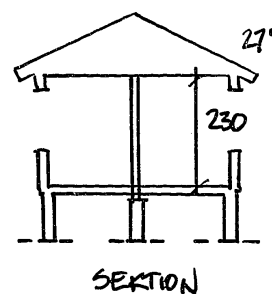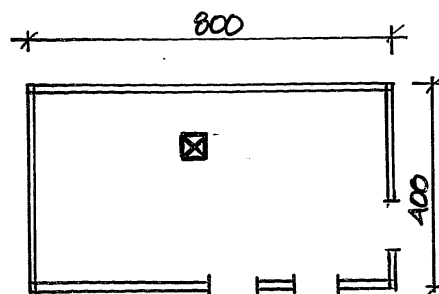

Tillhör Bygg- o Miljönämnden i
Norrtälje beslut
09-08-20 D 1182

BYGGLOV beviljat
Byggsamråd erfordras ej
Datum: 10/11/09 D 1268
Tore Strömberg
Bygglövschef

PLAN 32 m²

NORRTÄLJE 1:190
NORRTÄLJE KOMMUN
GÄSTSTUGA/FÖRRÅD
SKALA 1:100, 1:1000

VÄTÖ 060911
Marianne Lander 08-51011632